

# Planta Potabilizadora Dr. Alejo Zuloaga

## Sector San Luis, Valencia, Carabobo



Imagen satelital tomada en 2018


**Sistema:** Sistema Regional del Centro  
**Operadora:** HIDROCENTRO  
**Población atendida:** Valencia y alrededores (Naguanagua, San Diego, Los Guayos y Libertador)



Foto tomada en 2013

**Originalmente conformada por dos plantas, una convencional y otra tecnología Degremont, Superpulsator.**  
**Actualmente en rehabilitación con incorporación de Flotación**

# Implantación

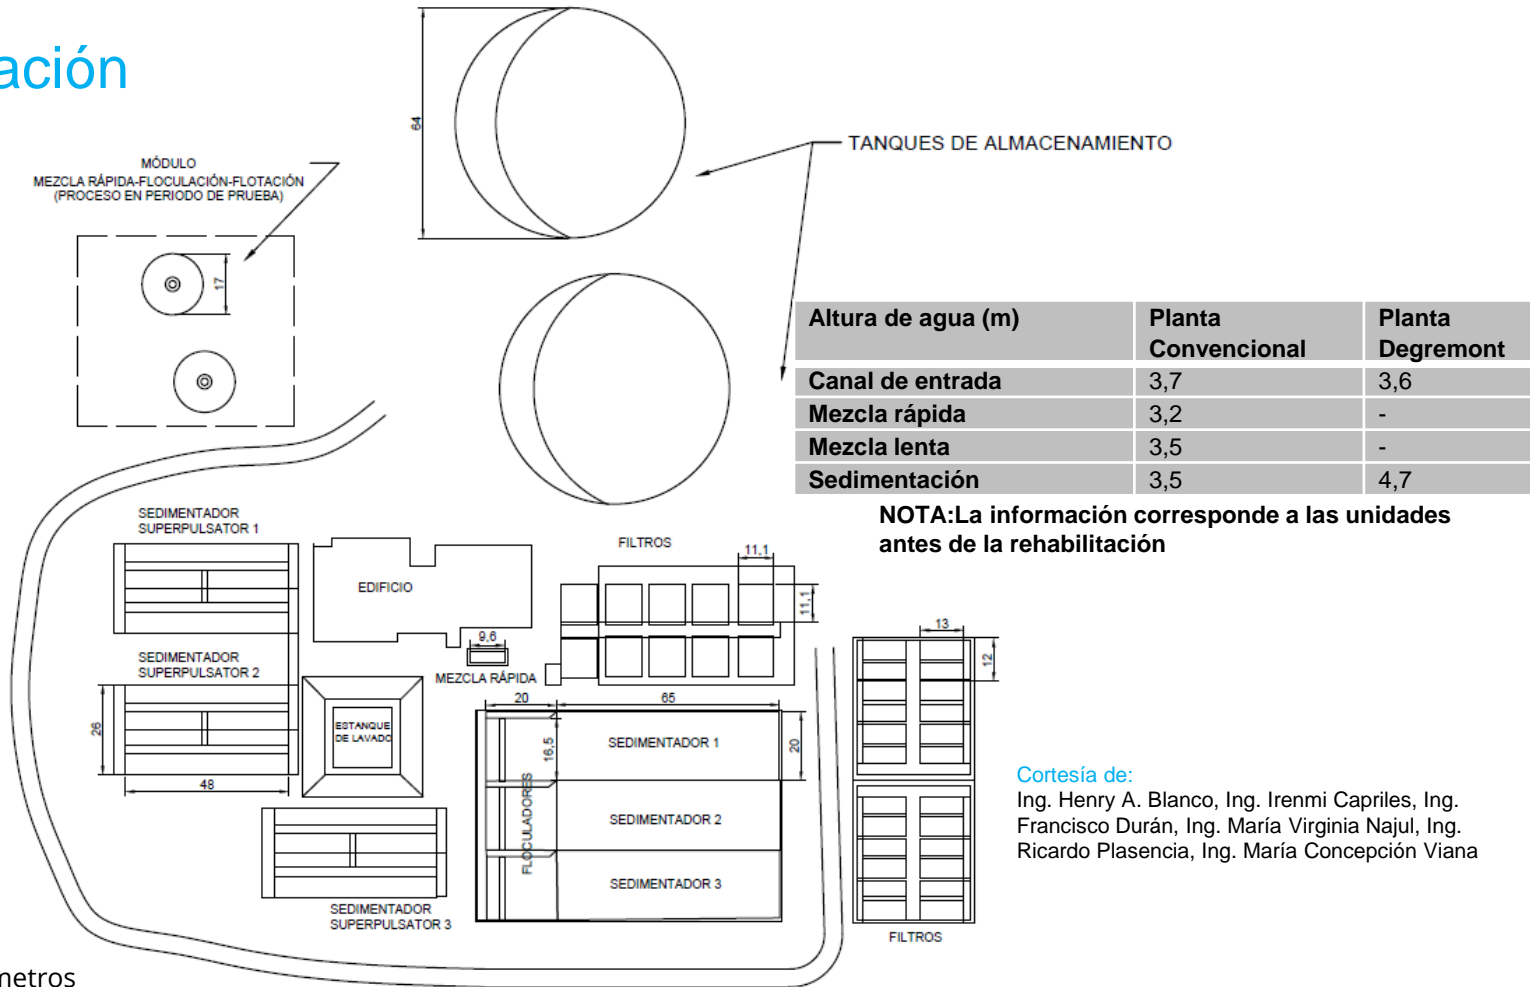

Nota: Dimensiones en metros

Cortesía de:  
 Ing. Henry A. Blanco, Ing. Irenmi Capriles, Ing. Francisco Durán, Ing. María Virginia Najul, Ing. Ricardo Plasencia, Ing. María Concepción Viana

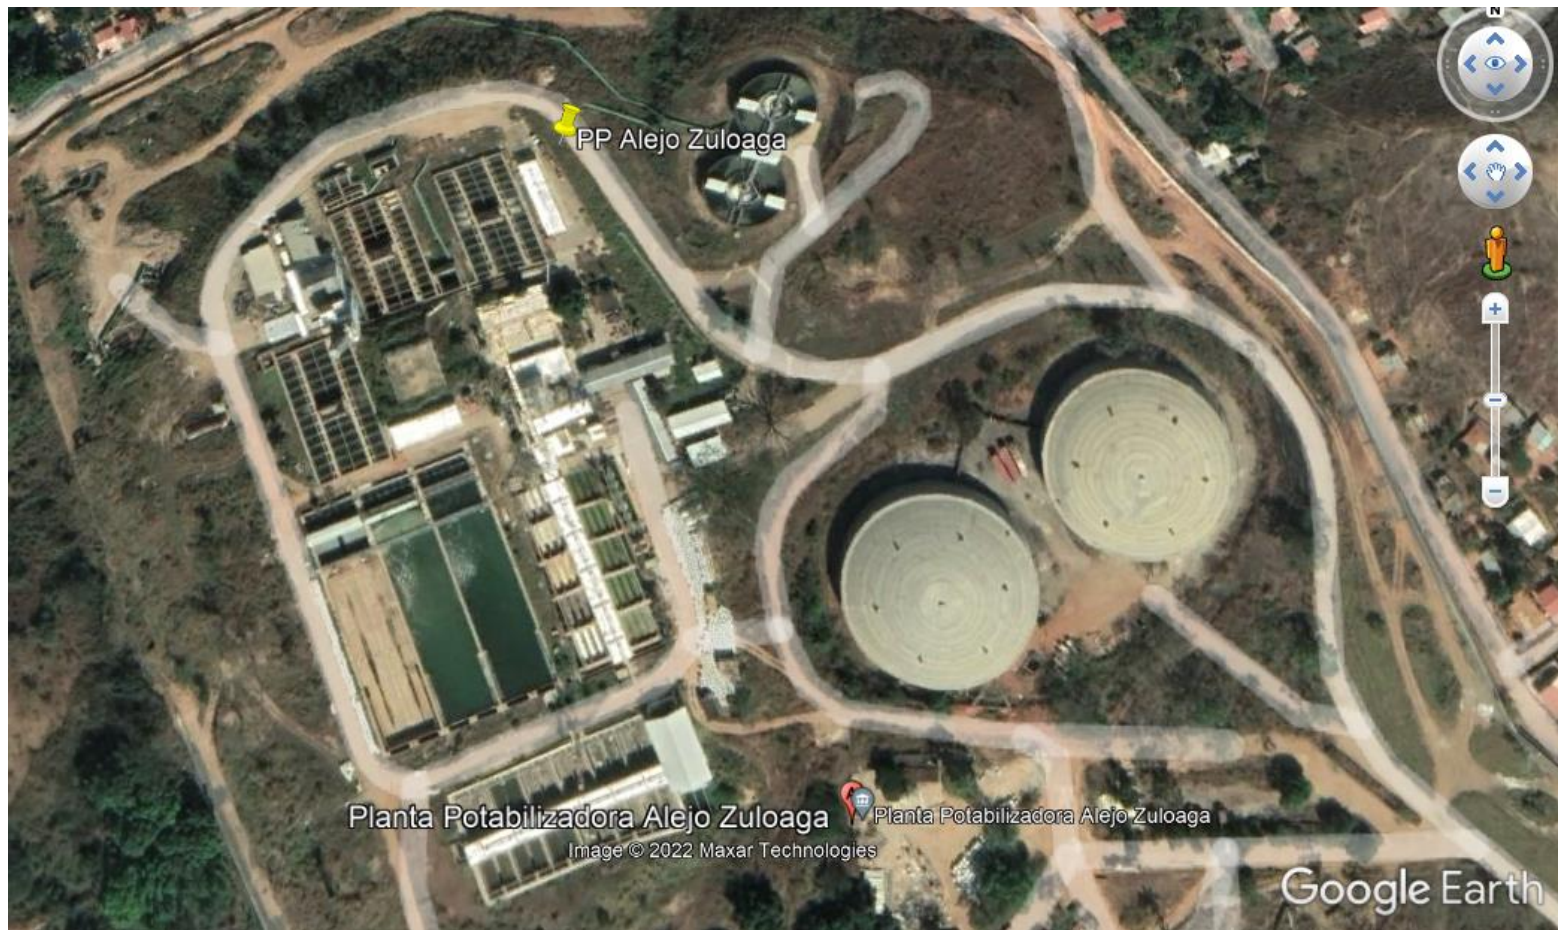


Imagen satelital tomada en 2022